


**Zelená střecha Urbanscape - Knauf Insulation - na trapézovém plechu**  
**Systém zelené střechy bez zvýšených nároků na statiku a údržbu - vtok u atiky**

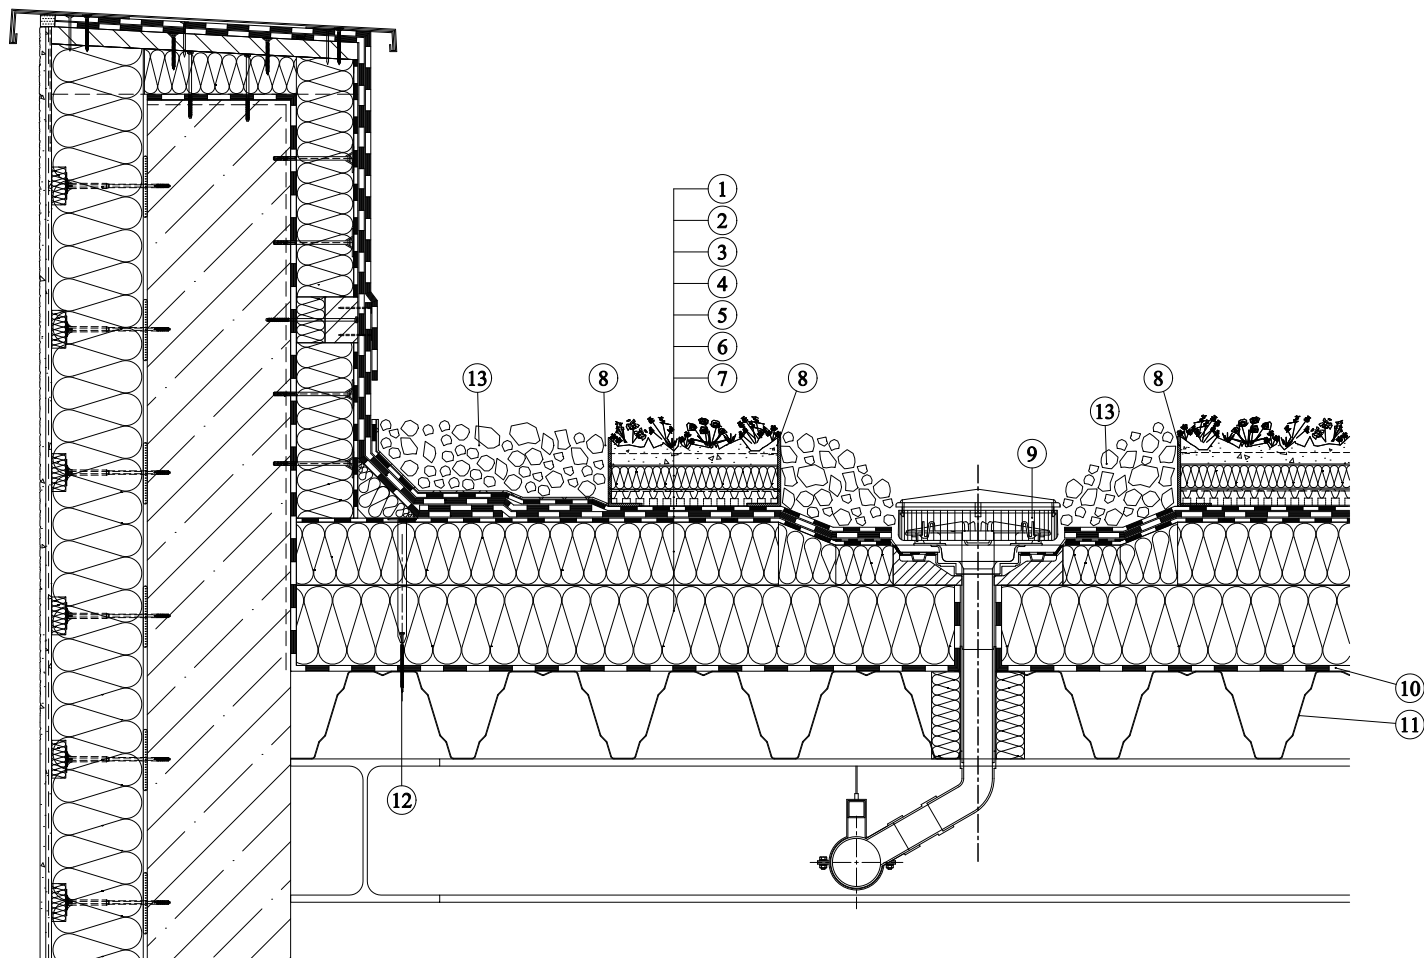

1. Urbanscape rozchodníkový koberec - vegetace tl.30-35mm
2. Urbanscape Green roll tl.40mm - vegetační vrstva
3. Urbanscape drenážní a retenční vrstva 25mm
4. Urbanscape ochranná folie proti prorůstání kořenek - ochranná vrstva
5. Střešní hydroizolační souvrství
6. Tepelně - izolační vrstva z minerální vlny Knauf Insulation SMARTroof Top (spádové desky SMARTroof Top 1 CTF,2 CTF)
7. Tepelně - izolační vrstva z minerální vlny Knauf Insulation SMARTroof Thermal
8. Kačírková lišta
9. Střešní vtok
10. Parotěsná zábrana HOMESEAL LDS 35 Fixplus s integrovanou lepicí páskou / HOMESEAL LDS 100, spoje lepeny páskou HOMESEAL LDS Solifit
11. Nosná stropní konstrukce z trapézových plechů
12. Mechanické kotvení - s teleskopem
13. Kačírek frakce 16/32