


Zelená střecha Urbanscape - Knauf Insulation - na železobetonové nosné konstrukci
Systém zelené střechy bez zvýšených nároků na statiku a údržbu - vtok u atiky

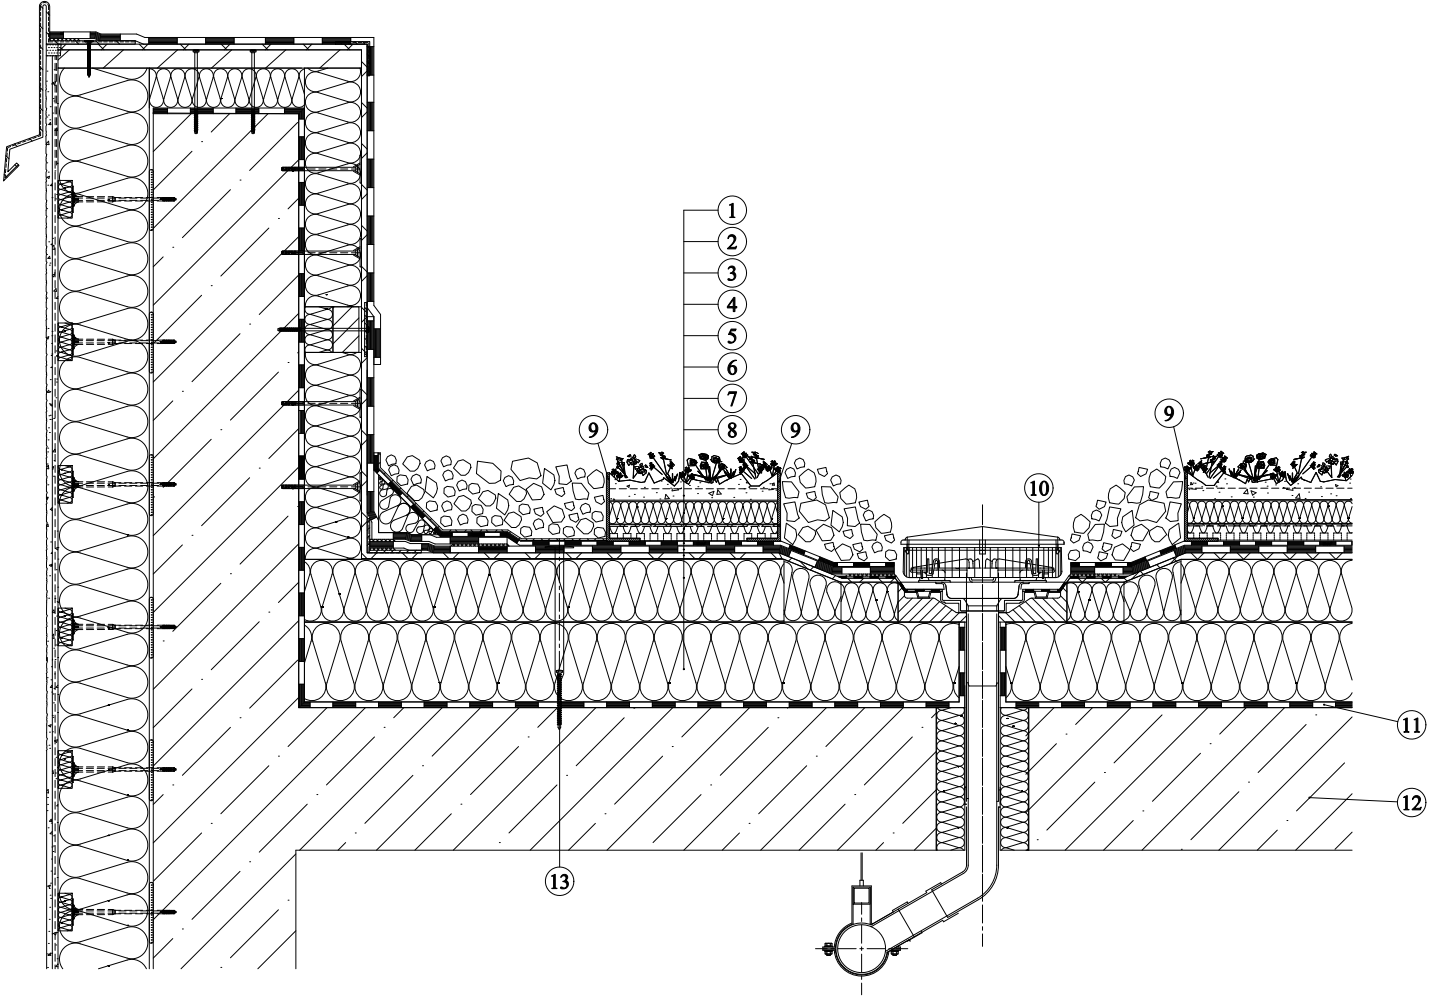

1. Urbanscape rozchodníkový koberec - vegetace tl.30-35mm
2. Urbanscape Green roll tl.40mm - vegetační vrstva
3. Urbanscape drenážní a retenční vrstva 25mm
4. Urbanscape ochranná folie proti prorůstání kořenek - ochranná vrstva
5. Separační vrstva - textilie
6. Střešní hydroizolační fólie
7. Tepelně - izolační vrstva z minerální vlny Knauf Insulation SMARTroof Top (spádové desky SMARTroof Top 1 CTF,2 CTF)
8. Tepelně - izolační vrstva z minerální vlny Knauf Insulation SMARTroof Top
9. Kačirková lišta
10. Střešní vtok
11. Parotěsná zábrana z modifikovaných asfaltových pásů
12. Železobetonová nosná stropní konstrukce
13. Mechanické kotvení - s teleskopem